


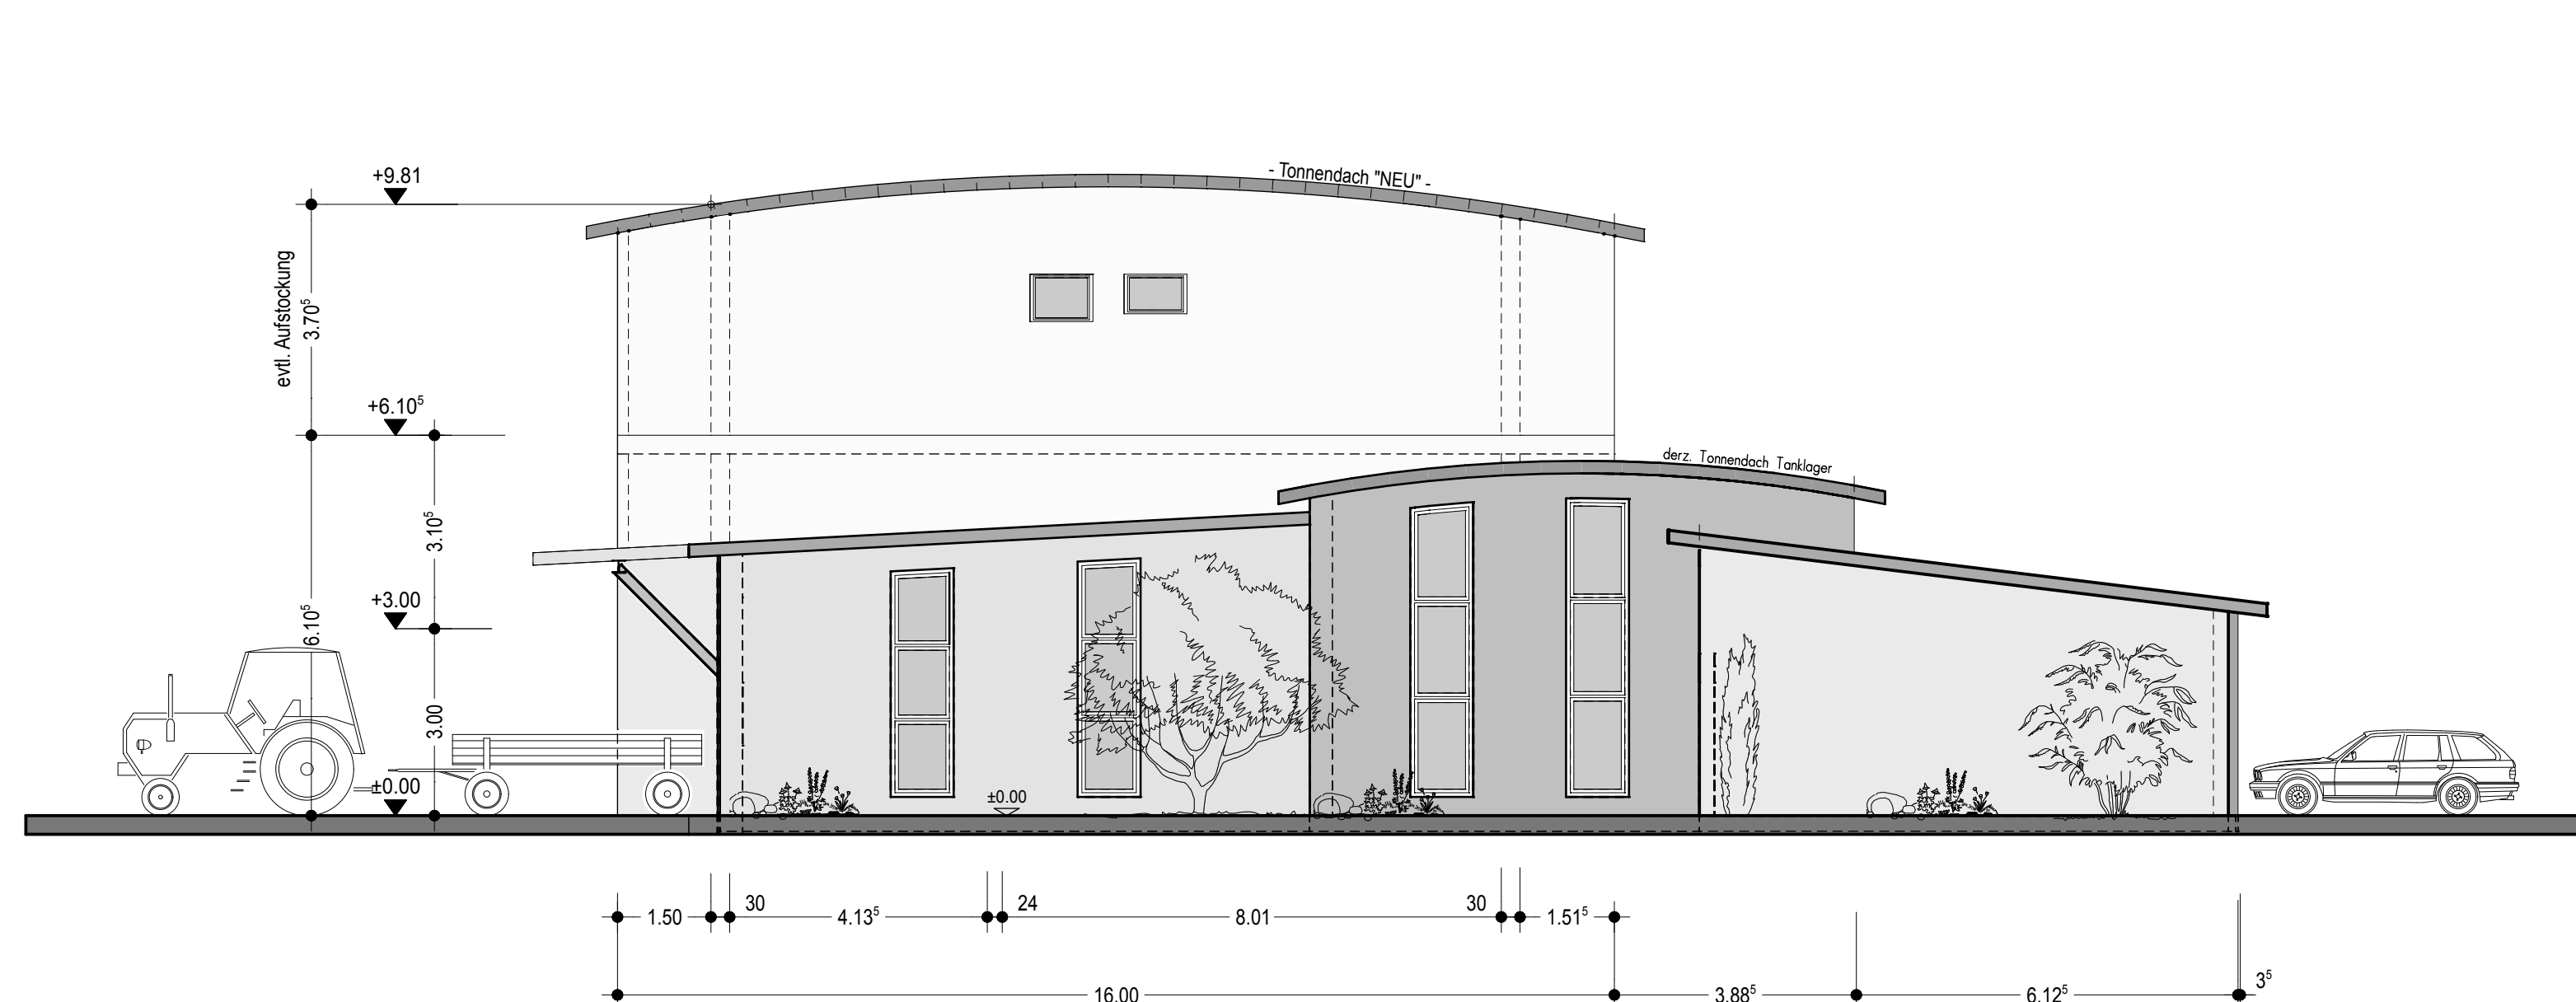


- Ansicht von Norden - (Gästehaus / Hücke / Küche)

Vorlegelager

Ansicht von Norden - Betriebsgebäude -




Ansicht von Westen - Betriebsgebäude - Vorlegelager -

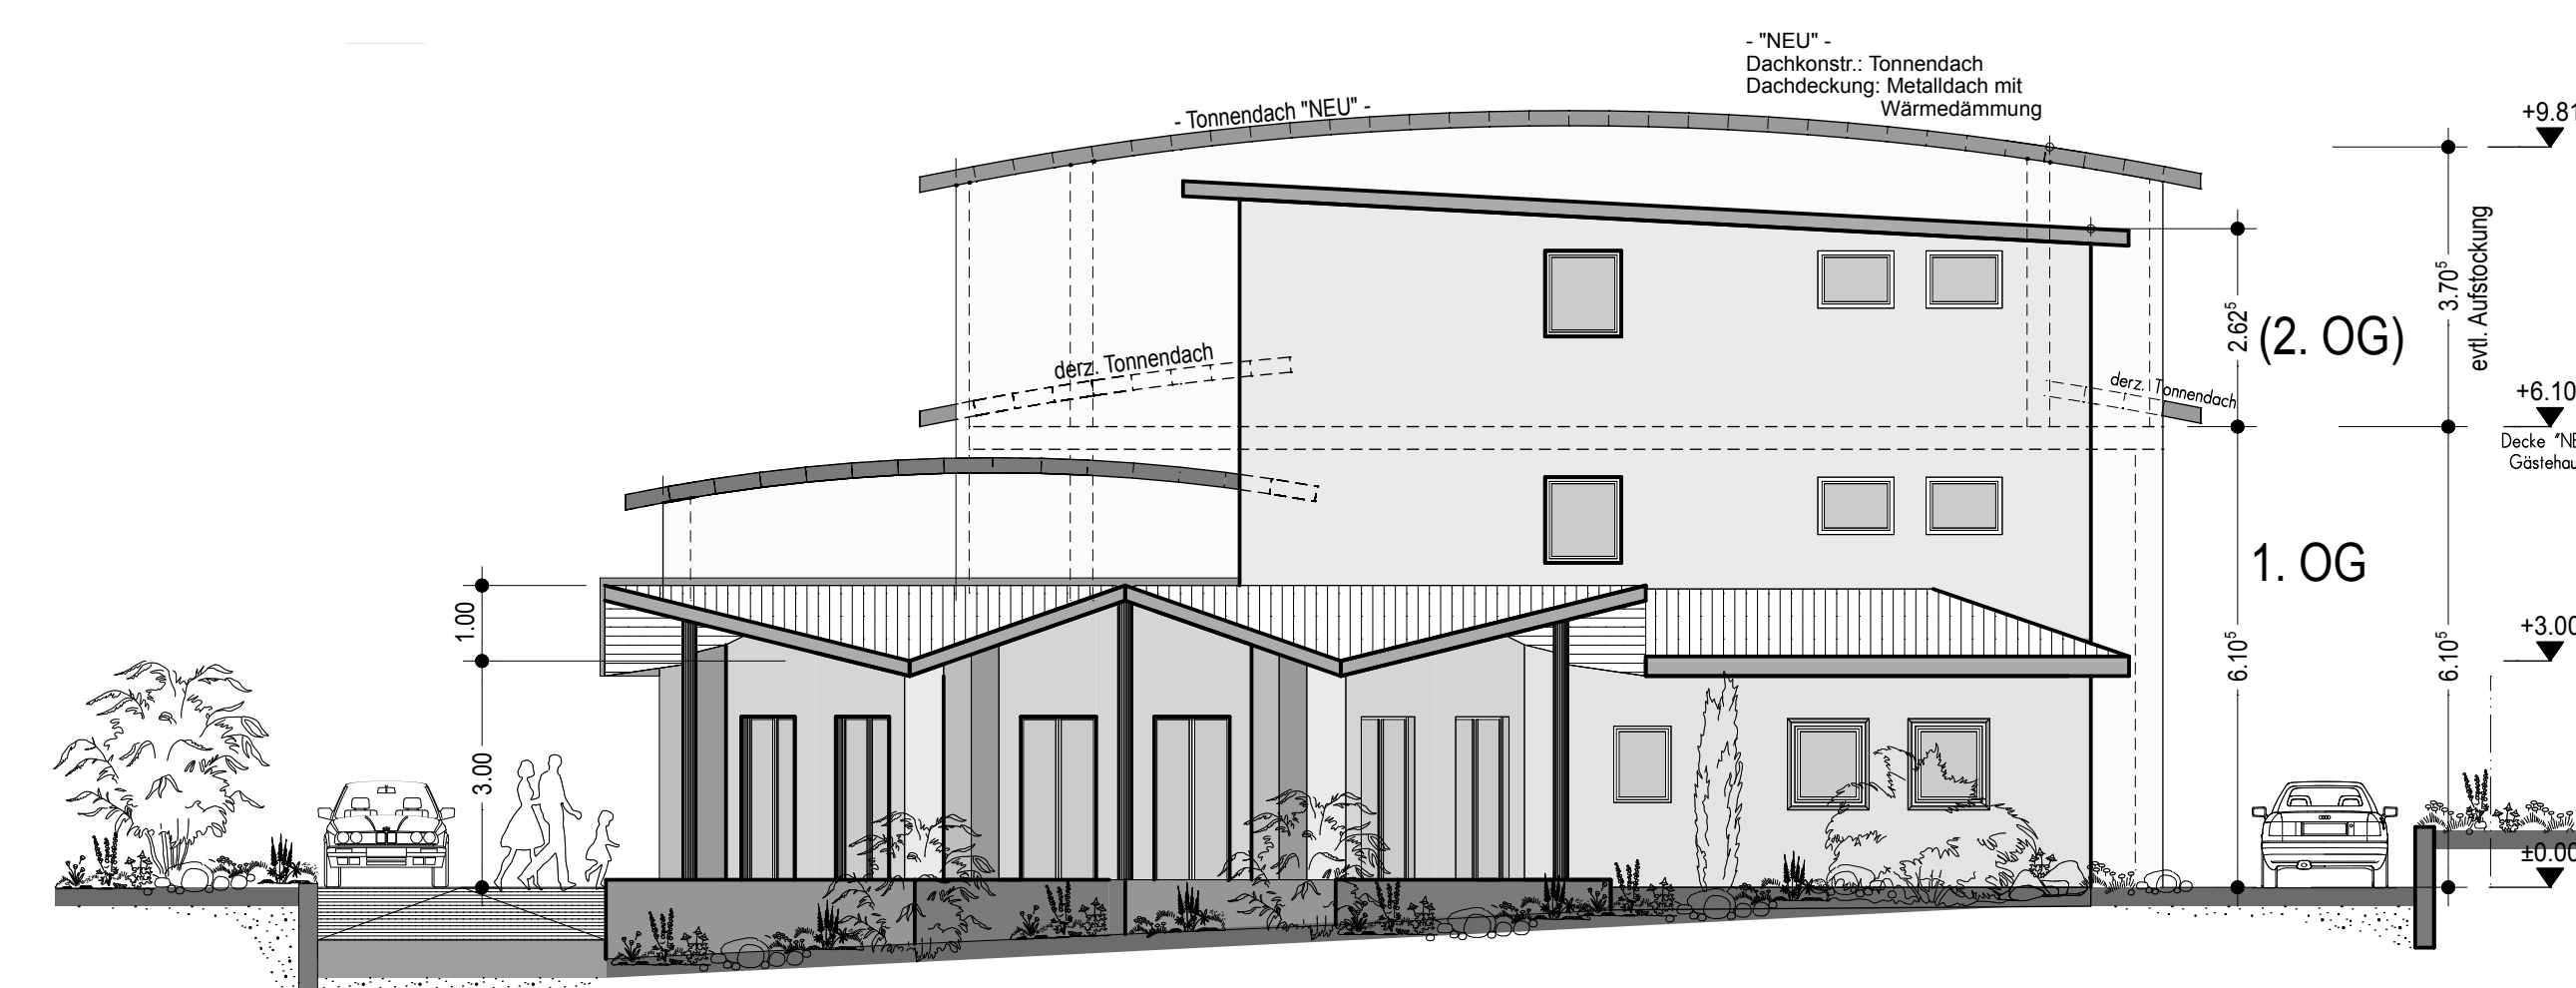

(Gästehaus / Hückewirtschaft - Ansicht Bainweg -)

Ansicht von Osten

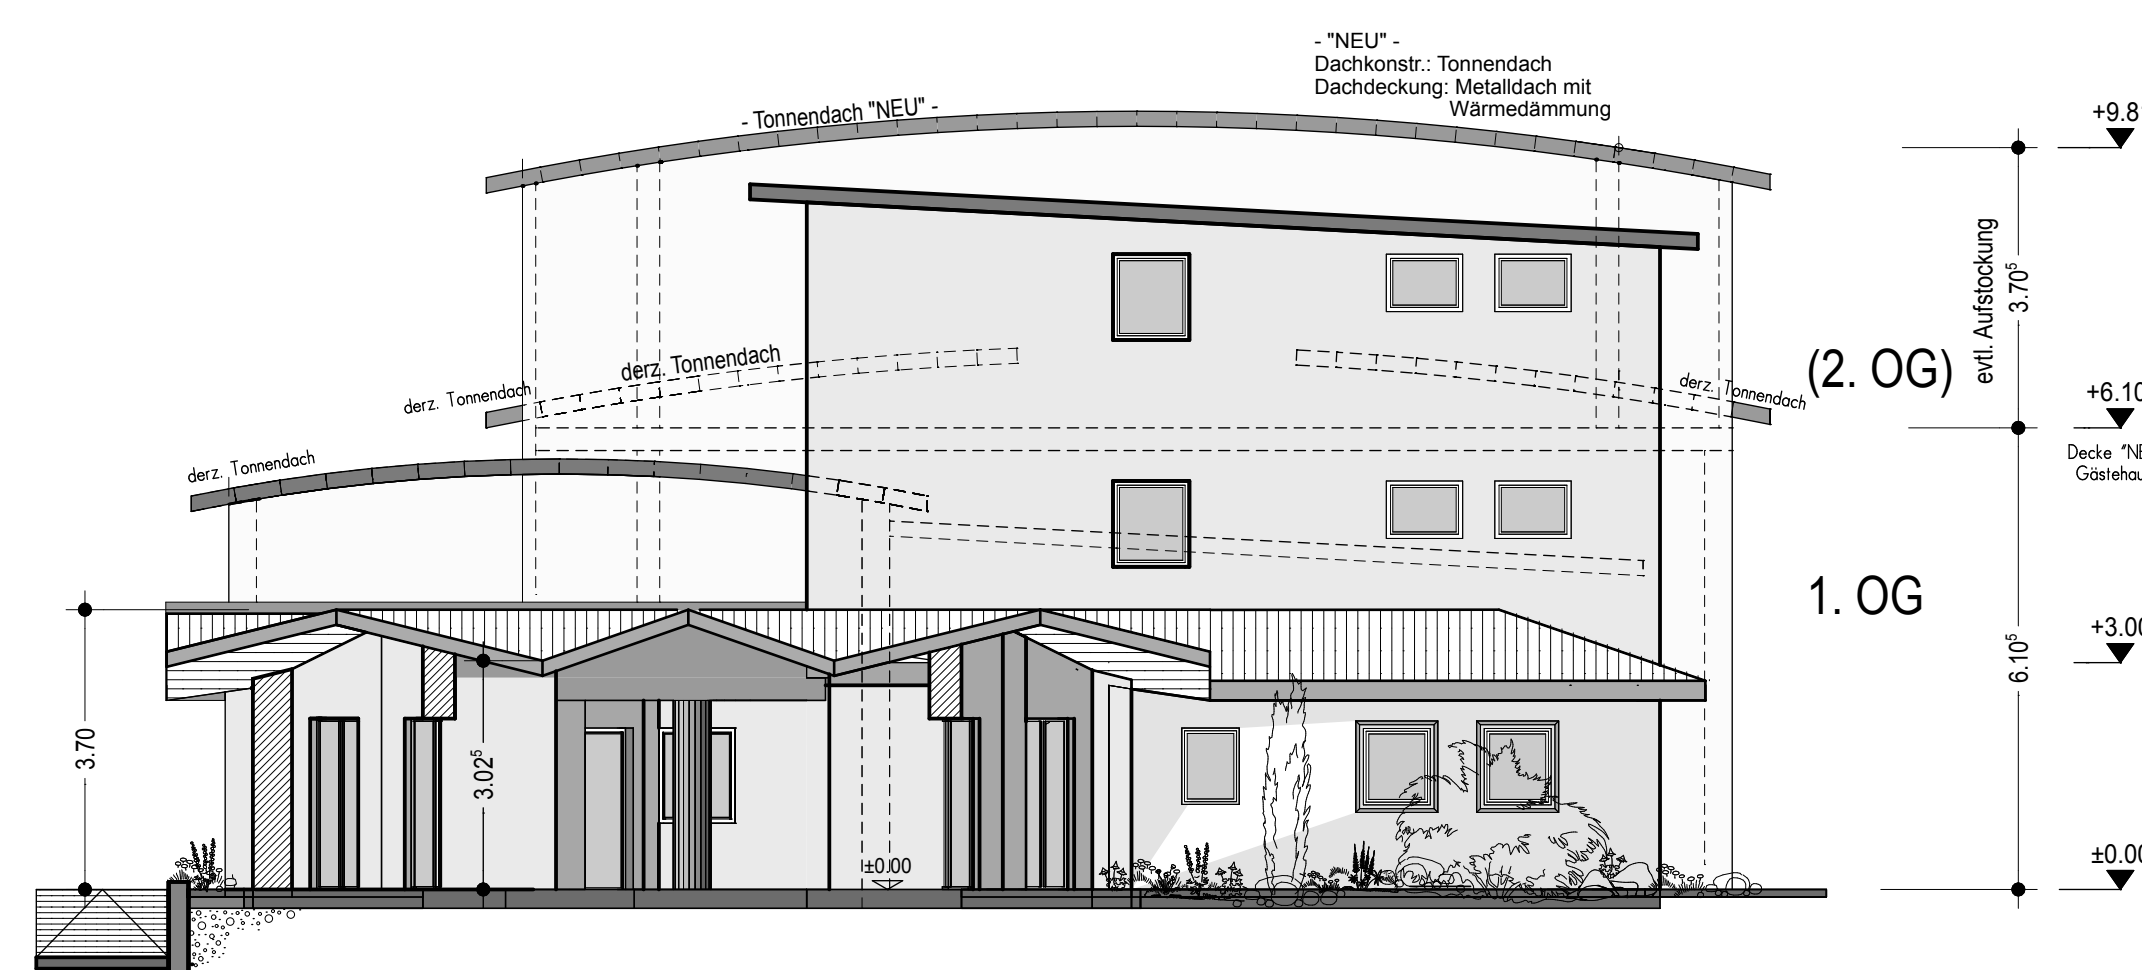

Schnitt 4 - 4

$\pm 0,00 \hat{=} 144,35 \text{ NN}$

Darstellung der Gebäude für eine evtl. Erweiterung als Aufstockung (2. OG)

- WEINGUT -

BAUHERR : Erhard & Maximilian Helmstetter
- Bainweg 1 -

63927 Bürgstadt

Tel. 09371/3341

BAUORT : - Bainweg 1 -

63927 Bürgstadt

FL.NR. 3526 / 2

DARSTELL. Gästehaus / Hücke
Ansichten - Schnitte

BAUHERR:

NACHBARN

Rosa Meisenzahl
3520

ENTWURFSVERFASSER

Büro für Planung
und Konstruktion



E-mail : Paul.Meisenzahl@t-online.de

M = 1:100

PL.NR.

2019/01

geänd:

erstellt: Jan. 2019

Index

H/B = 750.0 / 970.0 (0.73m²)

Allplan 2005



- Ansicht von Süden - Betriebsgebäude -

Vorlegelager

- Gästehaus / Hückewirtschaft -

Ansicht von Süden